SEZIONE N. : 1

SCALA 1:500

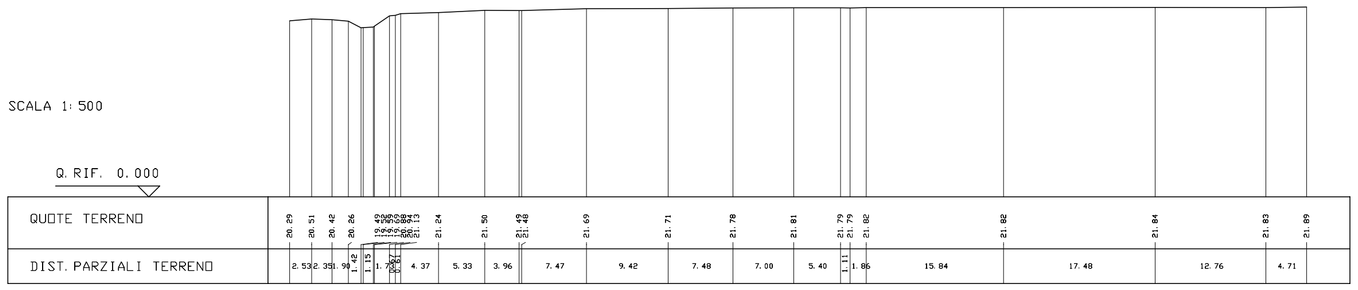

SEZIONE N. : 2

SCALA 1:500

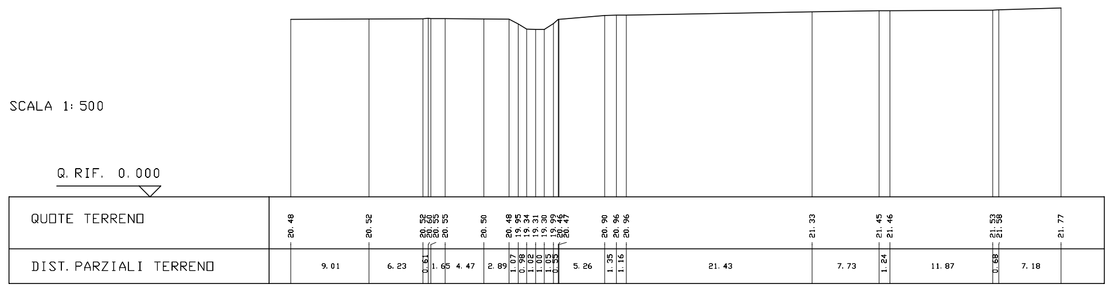

SEZIONE N. : 3

SCALA 1:500

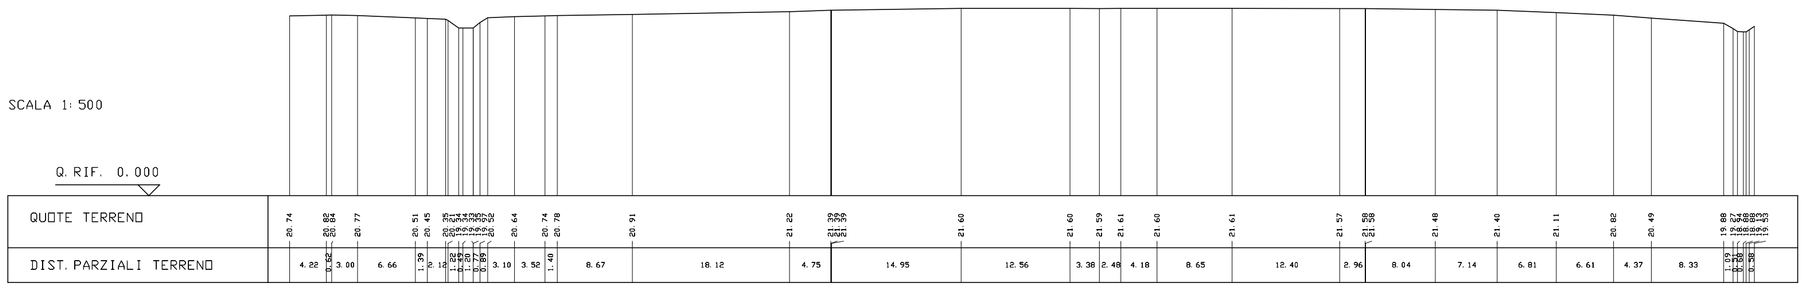

SEZIONE N. : 4

SCALA 1:500

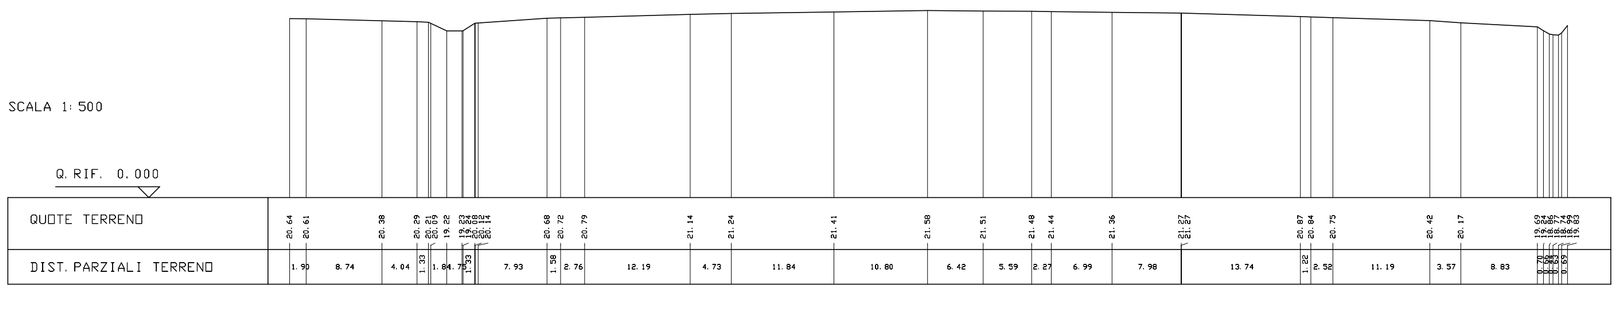

SEZIONE N. : 5

SCALA 1:500

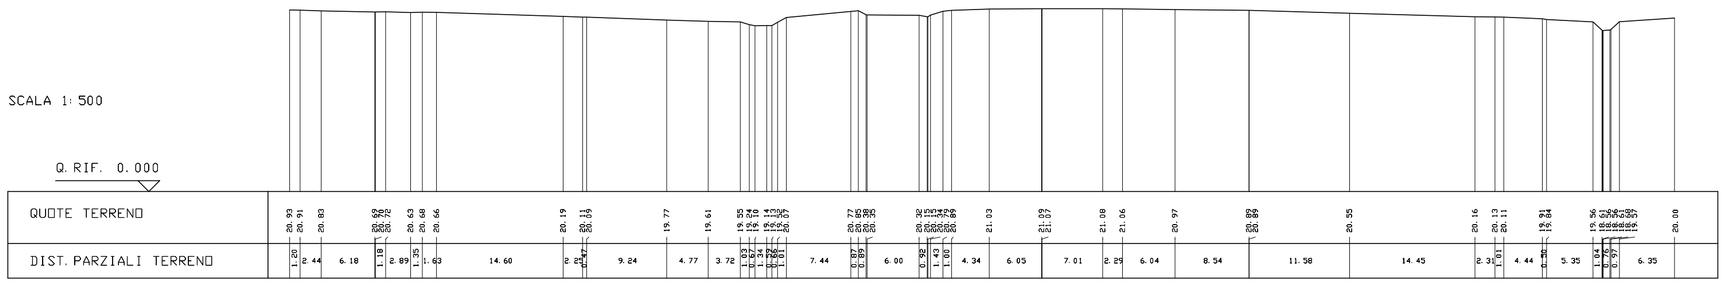

SEZIONE N. : 6

SCALA 1:500

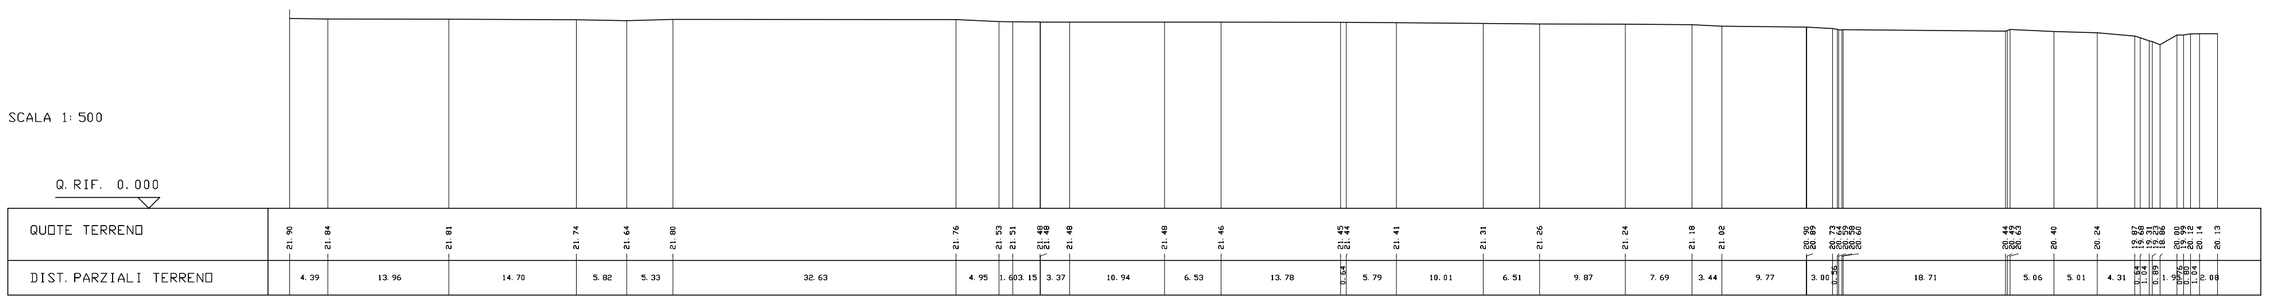

SEZIONE N. : 7

SCALA 1:500

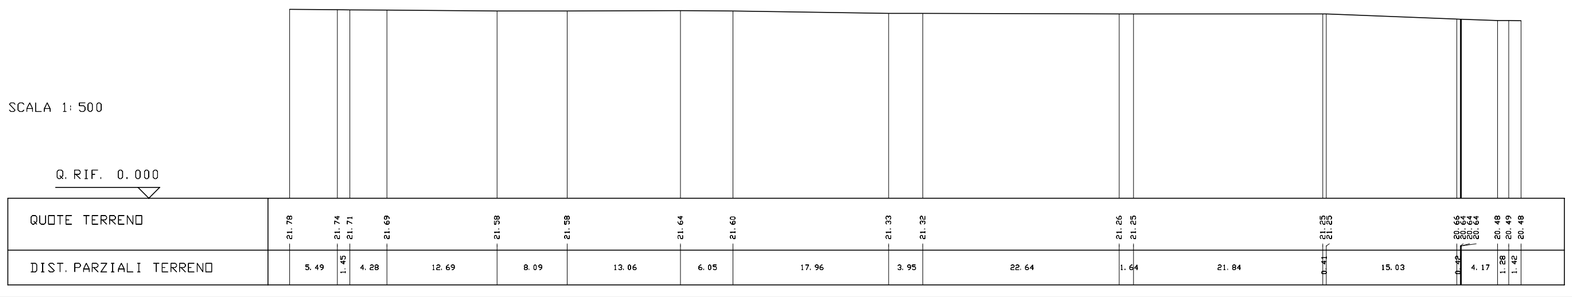

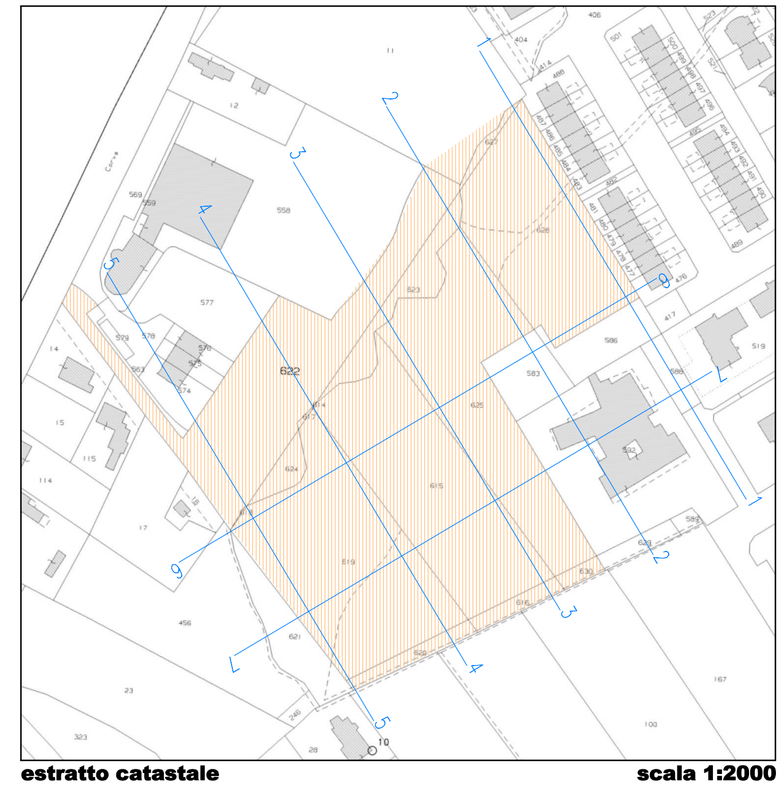

estratto catastale **scala 1:2000**

Provincia di Pordenone		**Comune di Pordenone**
via Nuova di Corva | via Ada Negri	scala 1:500	rilievi ed elaborazioni grafiche
revisione -	dicembre 2019	geom. Stefano Toffoli
Azienda Pubblica di Servizi alla Persona Umberto I Piazza della Motta, 12 - 33170 Pordenone P. IVA 00226200939 - C.F. 80002750935	tavola **2** Sezioni	TOFFOLI STEFANO 1185 COLLEGIO GEOMETRI E GEOMETRI LAUREATI
rilievo planoaltimetrico area destinata ad ospitare nuovo edificio destinato ad ospitare una residenza per anziani in località Villanova - via Deledda		

ARCHITECTURE & SURVEY

STUDIO ASSOCIATO ARCHITETTO FABIO CORBUCCI GEOMETRA STEFANO TOFFOLI GEOMETRA MATTEO LORENZI

Corso Vittorio Emanuele II 6 - 33170 Pordenone tel./fax 0434082219 info@studio-aes.it p.i. 01834430934